Жоспар шегіндегі бөтен жер пайдаланушылар (меншікиелері)
Посторонние землепользователи (собственники) в границах плана

Жоспар-дағы № на плане	Жоспар шегіндегі жер пайдаланушылардың (меншік иелерінің) атауы Наименование землепользователей (собственников) в границах плана	Аланы, га Площадь,га
	Жоқ Нет	

Осы актіні Астрахан аудандық жер-кадастрлық филиалы МЖҒӨО РМК ЕМК Ақмола мемлекеттік жерге орналастыру жөніндегі институты жасады
Настоящий акт изготовлен Астраханским районным земельно-кадастровым филиалом ДГП РГП ГосНПЦзем «Акмолинский государственный институт по землеустройству»
Директор _____ Тесленко Ю.Г.
5 октября 2007ж/г
Осы актіні беру туралы жазба жер учаскесіне меншіктік құқығын, жер пайдалану құқығын беретін актілер жазылатын кітапта № 70 болып жазылды. Қосымша: **жоқ**
Запись о выдаче настоящего акта произведена в книге записей актов на право собственности на земельный участок, право землепользования за № 70 Приложение: **нет**
МО Жер қатынастары бөлімінің бастығы
МП Начальник отдела земельных отношений
_____ Априенко Ю.Е.
30 қаңтар 2007ж/г.

Жер учаскесіне құқығын тіркеу туралы белгі
Отметка о регистрации права на земельный участок

АСТРАХАН АУДАНЫНЫҢ ӘДІЛЕТ БАСҚАРМАСЫ
Өтініш № 9008/770 Тіркеу ісі № _____
Кадастрлық 0002017054 Тіркелген уақыты 14.02.08,
Тіркелген уақыты _____ (сағат, минут)
Жылжымайтын мүлік объектісінің мекен жайы с. Бұланты.
Тіркеуші (маман) Кодыров Ж.К. Қолы _____
Бөлім бастығы _____ Қолы _____
Рахимова С.А. Қолы _____

ТҰРАҚТЫ ЖЕР ПАЙДАЛАНУ ҚҰҚЫҒЫН БЕРЕТІН

АКТ

НА ПРАВО ПОСТОЯННОГО ЗЕМЛЕПОЛЬЗОВАНИЯ

Scanned by TapScanner

АН № 167796

Жер учаскесінің кадастрлық нөмері : **01-002-017-054**
Меншік иесі**: Астрахан ауданының «Білім бөлімі» мемлекеттік мекемесі,**
Ақмола облысы, Астрахан ауданы, Астрахан ауылы, Әл-Фараби көшесі, 50үй
Жер учаскесіне тұрақты жер пайдалану құқығы
Жер учаскесінің алаңы: **0,1156 га**.
Жер учаскесін насаналы тағайындау**: «Красногвардия негізгі мектебі» мемлекеттік мекемесінің ғимаратын пайдалану үшін**
Жер учаскесін пайдаланудағы шектеулер мен ауыртпалықтар : **санитарлық және экологиялық талаптардың сақталуы, жүйелі объектілерге кіруді қамтамасыз ету**
Жер учаскесінің бөлінуі: **бөлінеді**.
Актінің берілу негізі**: №2473 жылымайтын мүлікті жария ету туралы шешім 2007 жыл 23 ақпан**

Кадастровый номер земельного участка: **01-002-017-054**
Собственник **: Государственное учреждение «Отдел образования » Астраханского района,**
Акмолинская область, Астраханский район, с. Астраханка, ул.Аль-Фараби, дом №50
Право постоянного землепользования на земельный участок
Площадь земельного участка: **0,1156 га**.
Целевое назначение земельного участка: **для эксплуатации здания Государственного учреждения «Красногвардейская основная школа » отдела образования Астраханского района**
Ограничения в использовании и обременения земельного участка: **соблюдение санитарных и экологических норм, обеспечивать доступ к линейным объектам**.
Делимость земельного участка: **делимый**
Основание выдачи акта: **решение о легализации недвижимого имущества №2473 от 23 февраля 2007 года.**

АН № 167796

Жер учаскесінің жоспары
План земельного участка

Учаскенің орналасқан жері: **Ақмола облысы, Астрахан ауданы, Бұлақты ауылы**
Местоположение участка**: Акмолинская область, Астраханский район, с. Булакты**

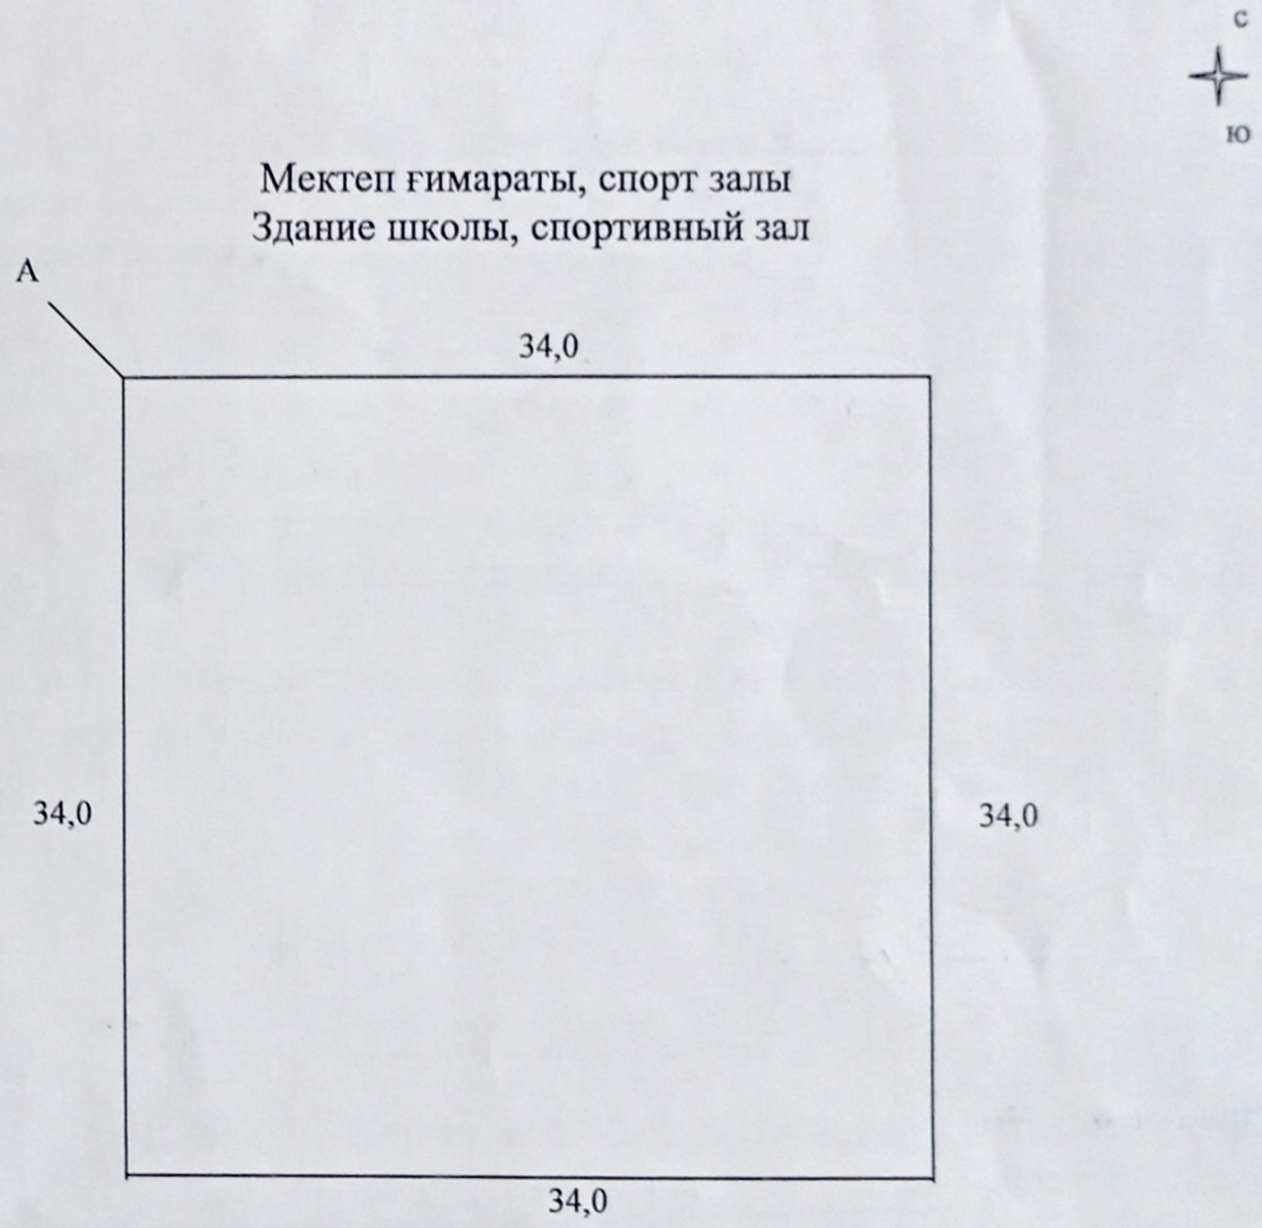

Шектесулерді сипаттау
А-дан А-ға дейін: Ұзынкөл ауылдық округінің жерлері

Описание смежеств
от А до А: земли Узункольского сельского округа

МАСШТАБ 1: 500

Scanned by TapScanner